



IHM - INVESTIMENTOS HABITACIONAIS
DA MADEIRA, EPERAM

R. Dr. Pestana Júnior, 6 - 9064-506 Funchal
tel 291 145240 fax 291 225161
www.ihm.pt
E-mail: ihm@ihm.pt • estudosprojectos@ihm.pt

Capital Social: 10 500 000,00€ • Contribuinte nº 511 035 365 • Inscrição na C.R.C.do Funchal:0004/041008

EMPREENHIMENTO

BAIRRO DO ESPÍRITO SANTO E CALÇADA, CÂMARA DE LOBOS.

DESENHO


Planta de R/C
Rua Dr. Carlos Manuel Henriques Pereira, N°8, R/C,
Fração D

FASE	DATA	ESCALA
Execução	Julho 2011	1/200

N° FOLHA	VERSÃO
FF-ARQ-02	A

LEGENDA :

Fração D/1
— Área útil = 139.17 m²
— Área bruta = 156.74 m²

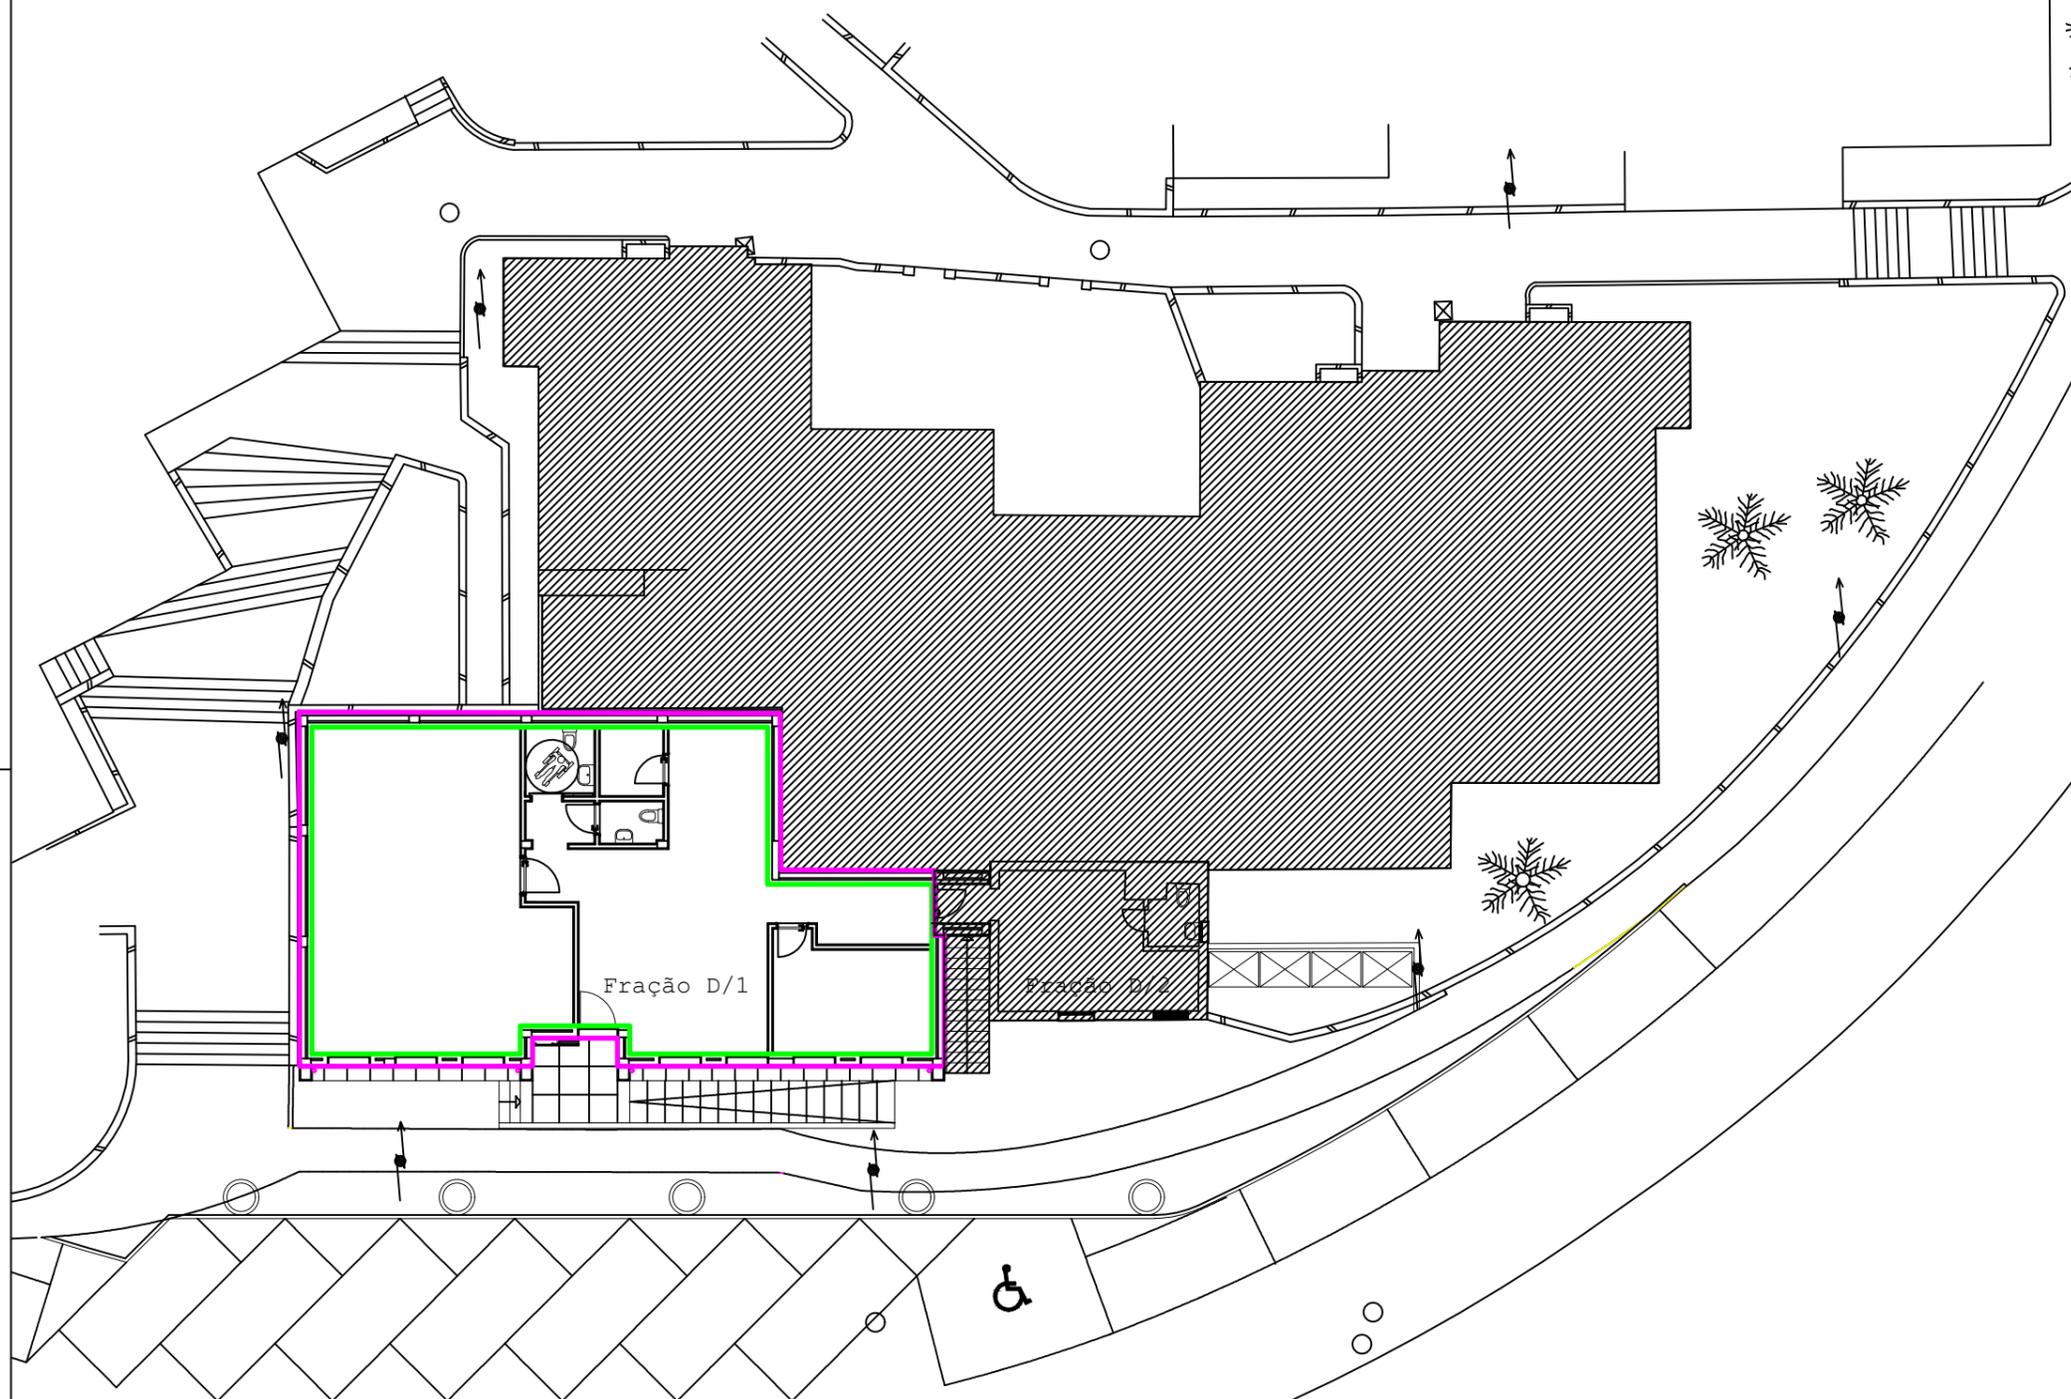

	DATA	NOME	RUBRICA
PROJ/REV			
DESENHADO			
VERIFICADO			
VALIDADO			

ARQUIVO

DTP/EP-07*11/FF-ARQ-02*A/_____

Este desenho é propriedade da IHM - INVESTIMENTOS HABITACIONAIS DA MADEIRA, E.P.E.R.A.M. e não pode ser reproduzido, divulgado ou copiado, no todo ou em parte, sem autorização expressa. Reservados todos os direitos pela legislação em vigor. DECRETO-LEI 63/85 de 14 de Março.