

**EMPREENDIMENTO**

Conjunto Habitacional do Bairro do Hospital

**DESENHO**


Planta da Fração A, Bloco 5 (E) - R/C  
Loja 6

FASE	DATA	ESCALA
	Setembro 2023	1/100

Nº FOLHA **FF-ARQ-01** VERSÃO A

**LEGENDA :**

— AU = 184,63m<sup>2</sup>  
— AB = 199,88m<sup>2</sup>

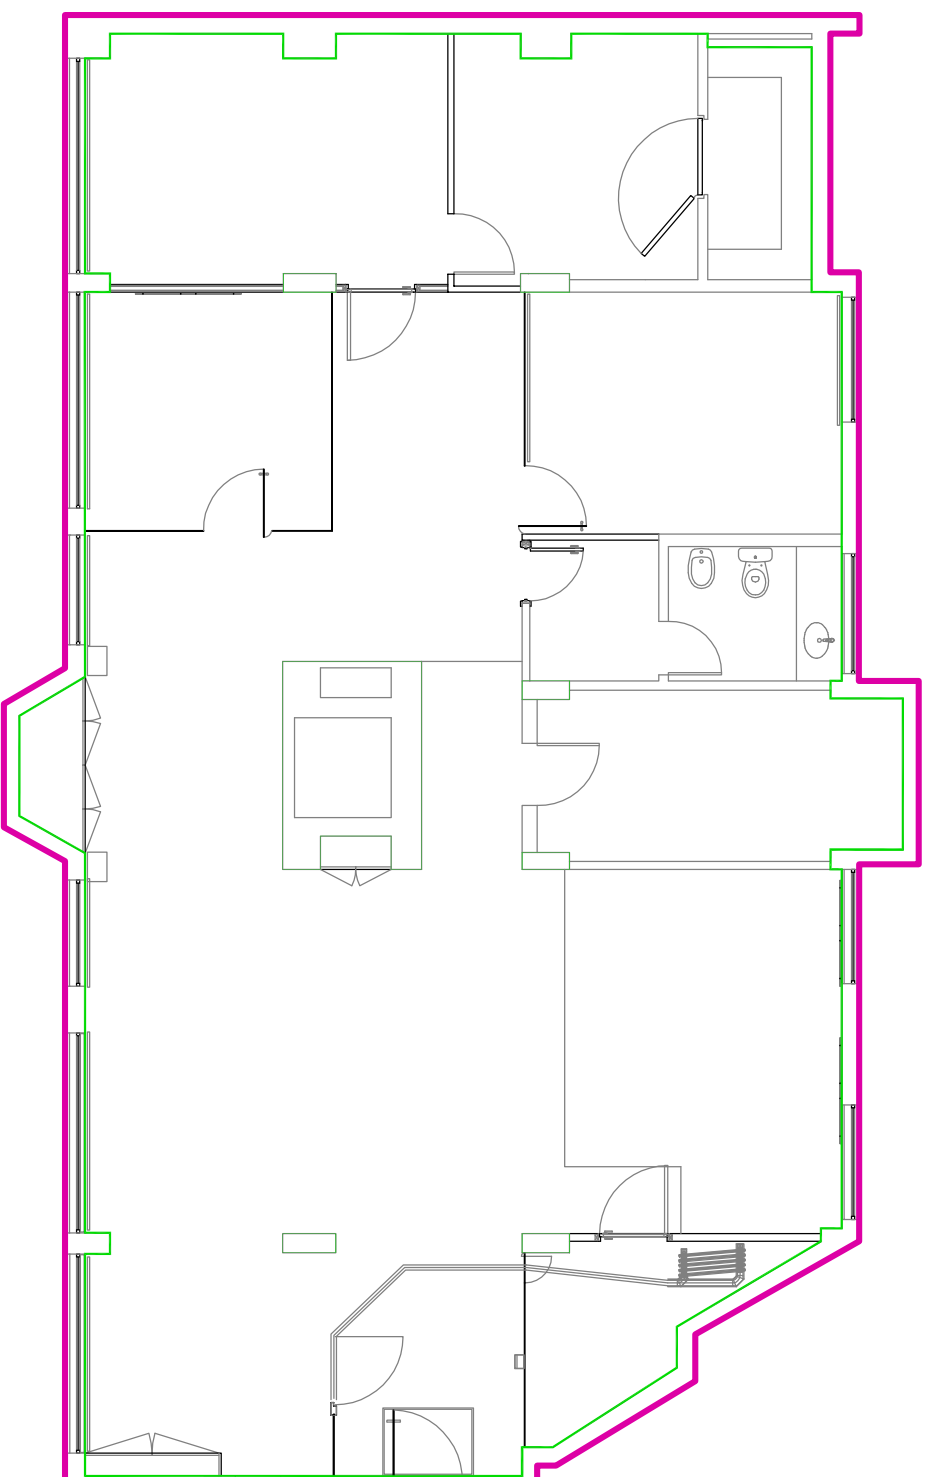

PROJ/REV	DATA	NOME	RUBRICA
DESENHADO			
VERIFICADO			
VALIDADO			

**ARQUIVO**

DTP/EP-09\*23/FF-ARQ-01\*A/\_\_\_\_\_